


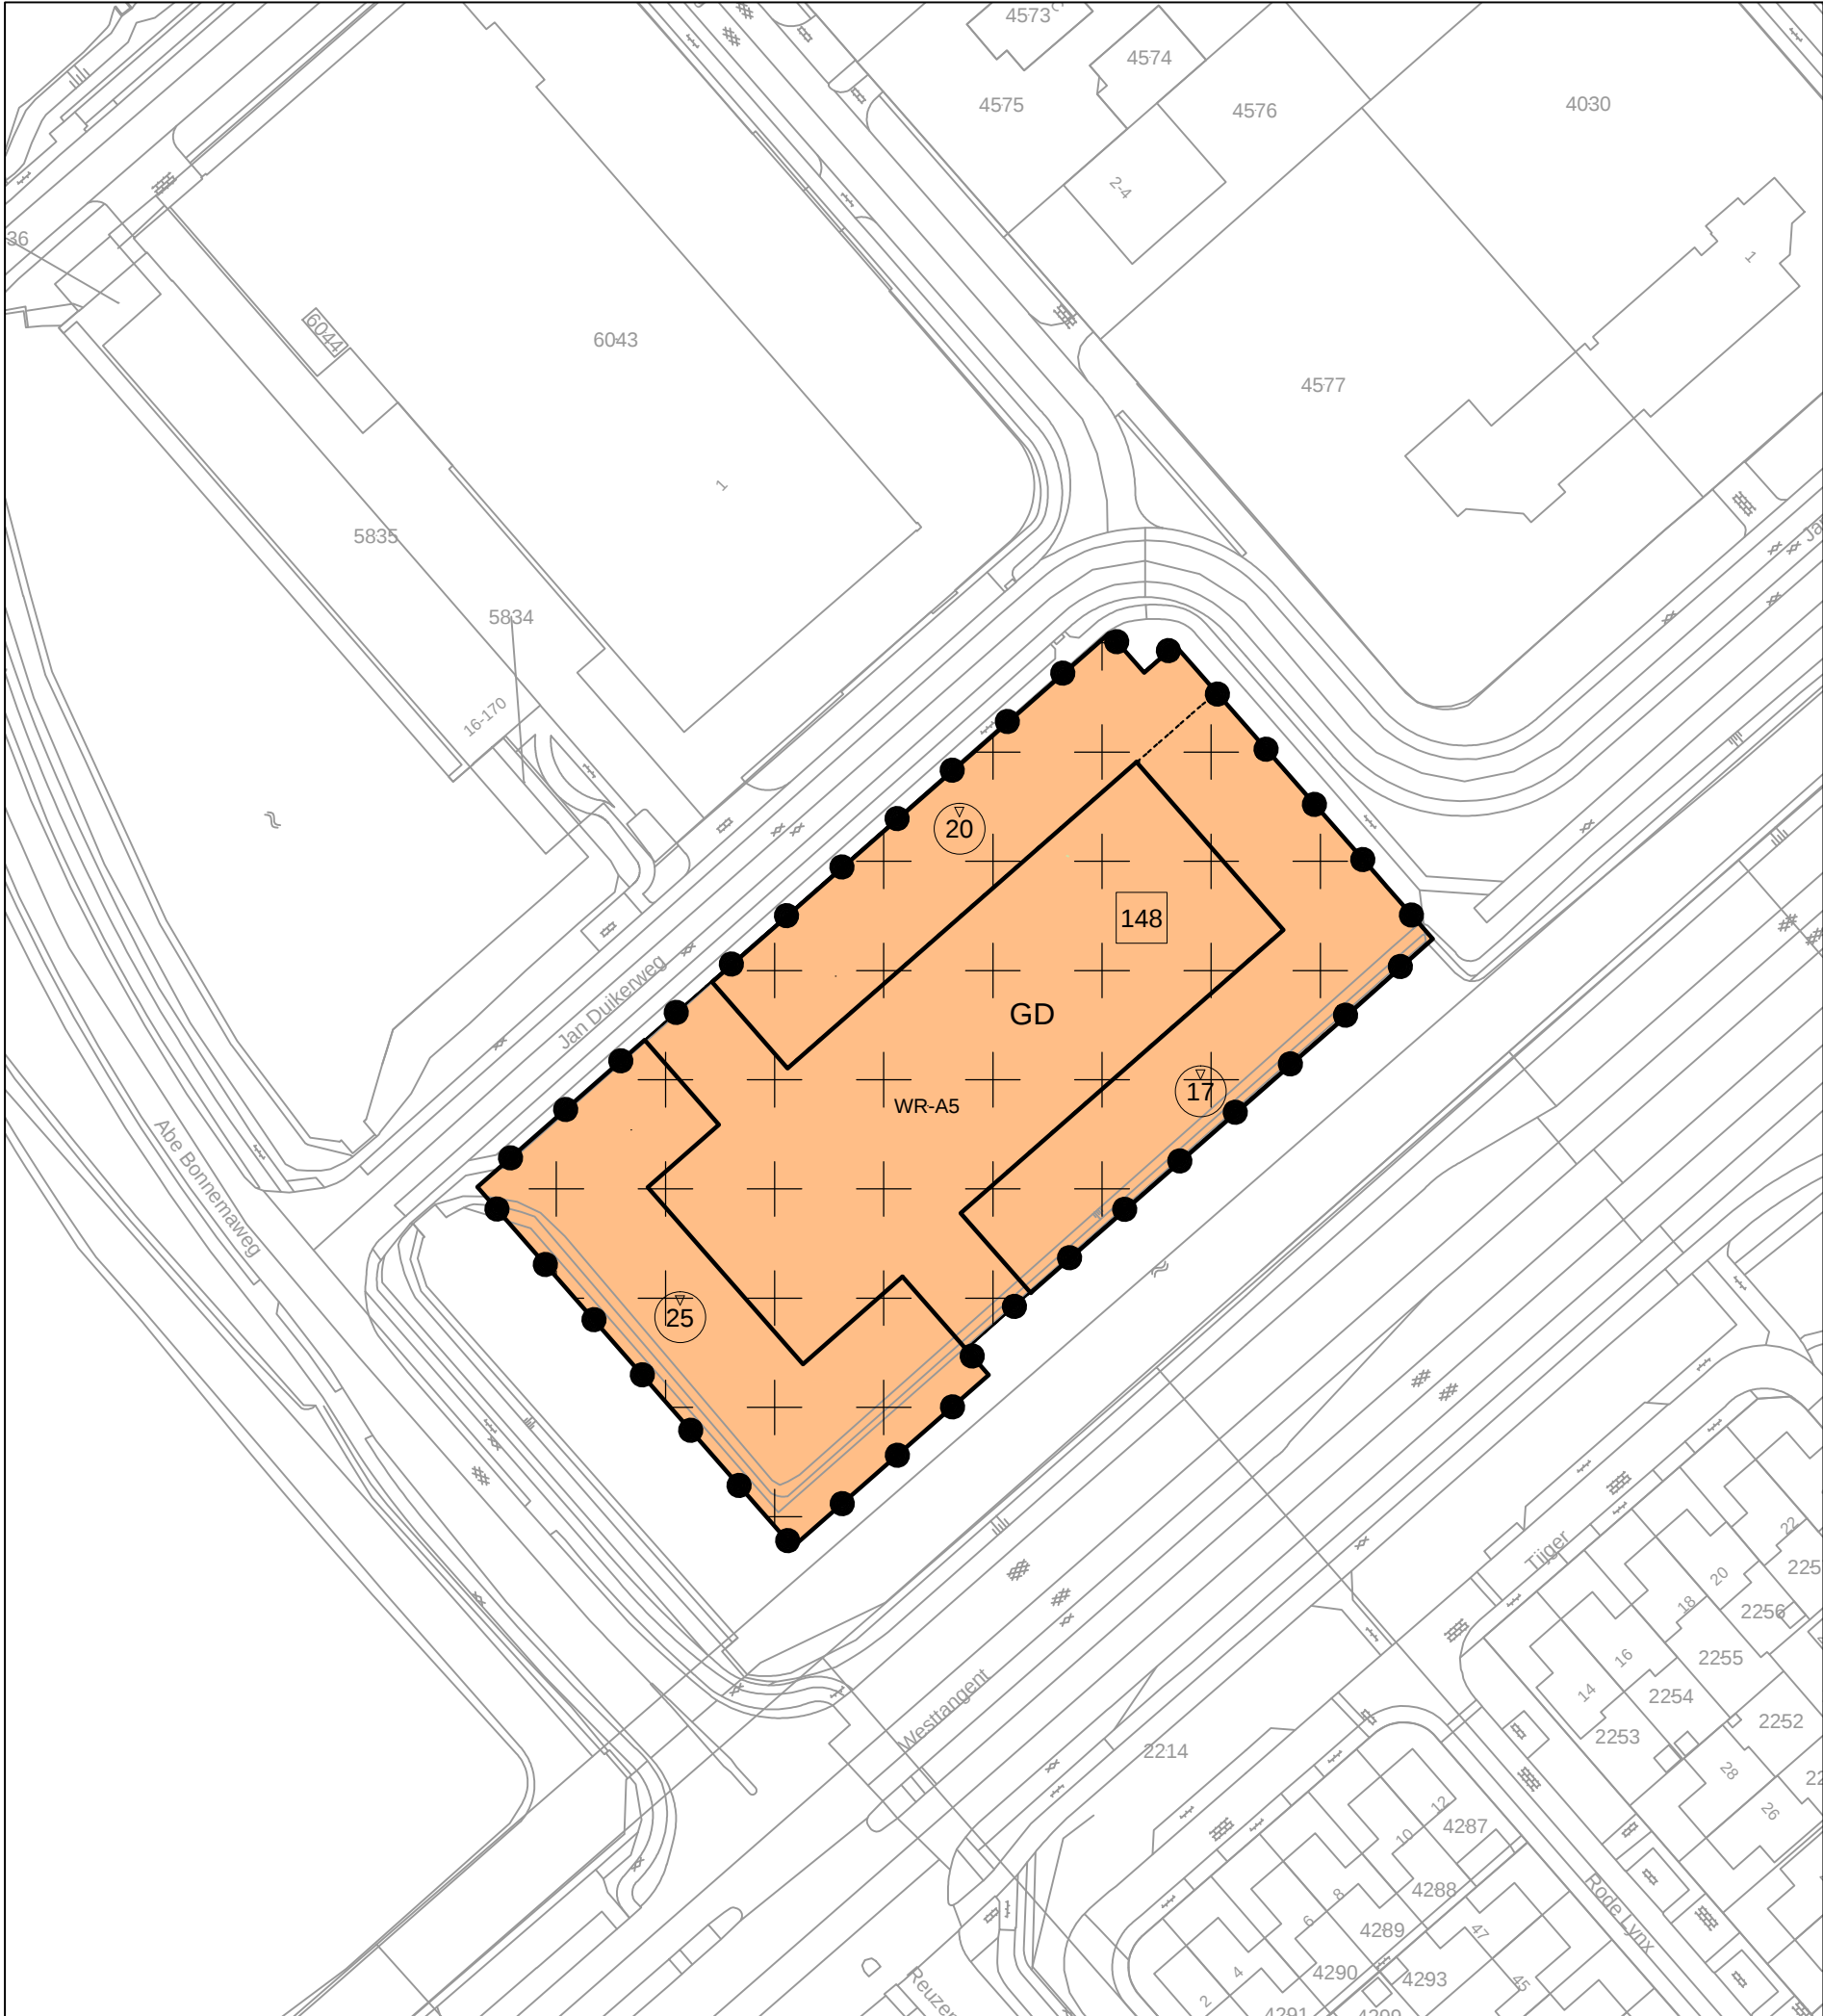

LEGENDA

Plangebied

Plangebied

Bestemmingen
Enkelbestemmingen

GD Gemengd

Dubbelbestemmingen

WR-A5 Waarde - Archeologie 5

Bouwvlakken

bouwvlak

Maatvoeringen

148 maximum aantal wooneenheden

25 maximum bouwhoogte (m)

verklaring

8 ondergrond

TAM-omgevingsplan

"Hoofdstuk 22E Urban Connection Heerhugowaard"

idn:	NL.IMRO.1980.TAM22EURBANCNCTHHW-VA01
schaal:	1:1000
formaat:	A3
status:	Vastgesteld
datum:	16-04-2025
kaartblad:	1 van 1

getekend door: **Digireg Netherlands B.V.**
Schoolstraat 7
5961 EE Horst
T 077 - 208 60 12
info@digireg.nl



DNS planvorming B.V.
Klaprozenweg 75c
1033 NN Amsterdam
info@dnsplanvorming.nl