


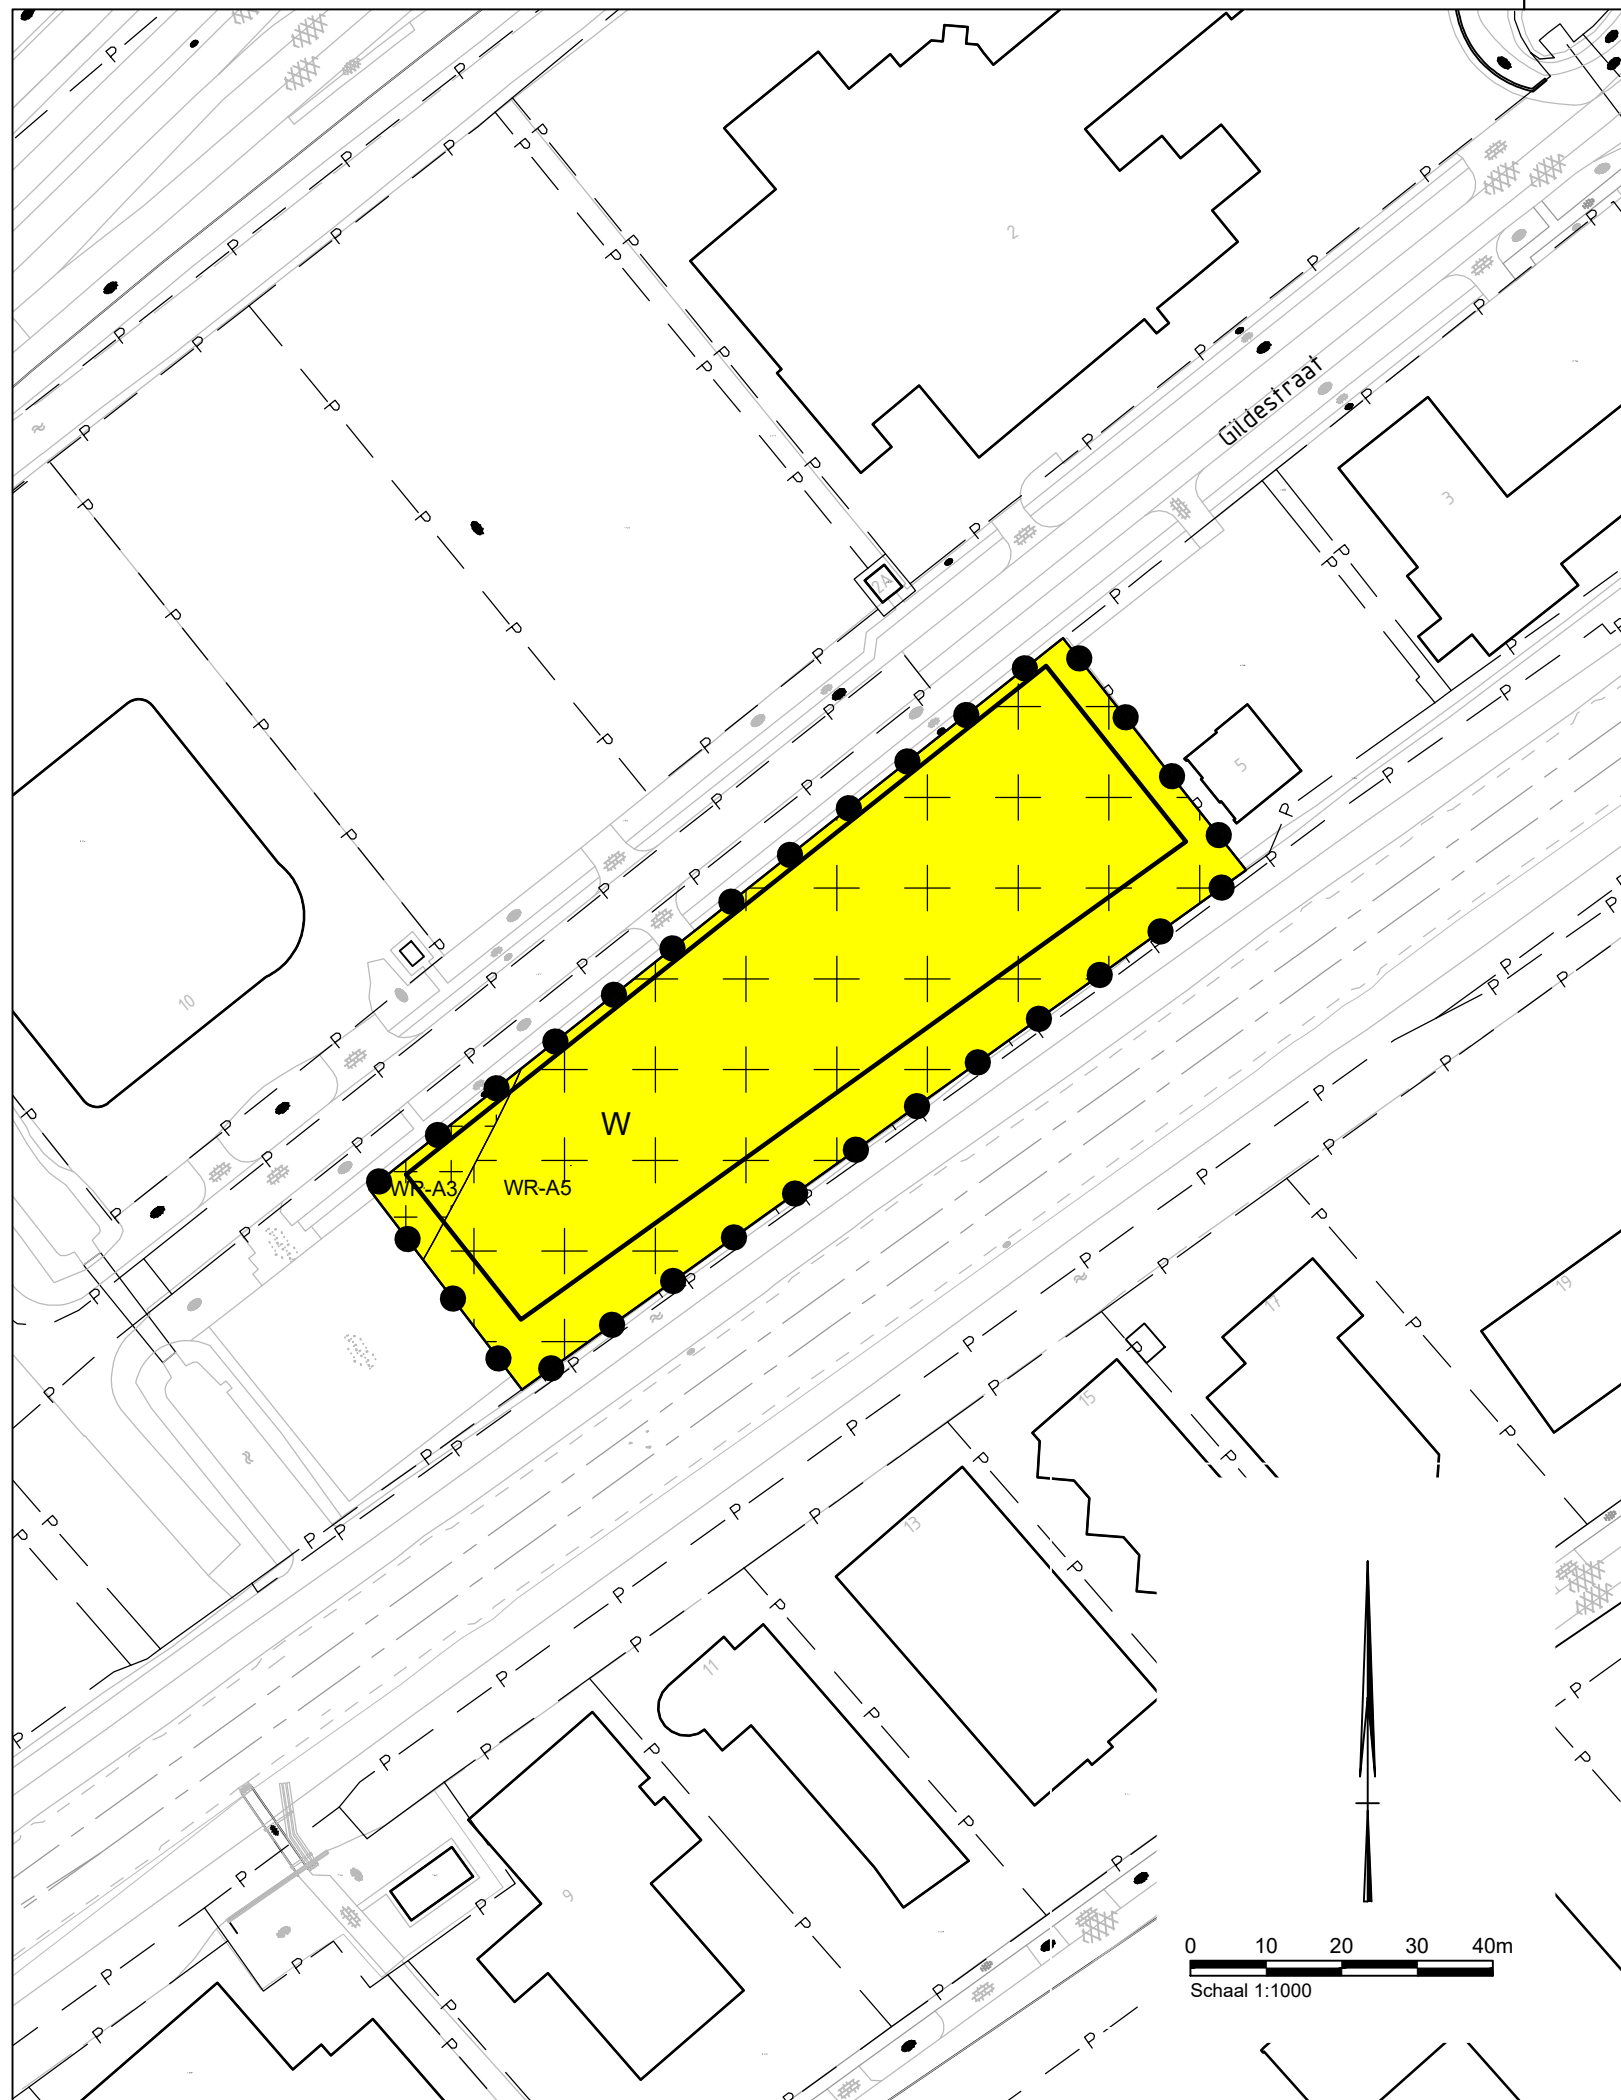

Plangebied

Bestemmingsplan Gildestraat

Enkelbestemmingen

Wonen

Dubbelbestemmingen

Waarde - Archeologie 3

Waarde - Archeologie 5

Bouwvlakken

bouwvlak

kadastrale en topografische ondergrond

Bestemmingsplan Gildestraat		
NL.IMRO.1980.Gildestraat-VA01		
Bevoegd gezag: Dijk en Waard		
Ter inzage:	Ter visie:	Vastgesteld:
Projectnummer51013179 TekeningnummerK01d schaal1:1000 FormaatA3		Gecontroleerd doorGB Getekend doorSV StatusVastgesteld DIJK EN WAARD SWECO
Documentnaam51013179.5305.K01d		